


SCHÉMA PDZ PRO PROVÁDĚNÍ TĚCHTO ČINNOSTÍ:

A) Mimo obec - schéma C/3, TP 66

- Opravy mostů
- Opravy zastávek
- Opravy vpustí

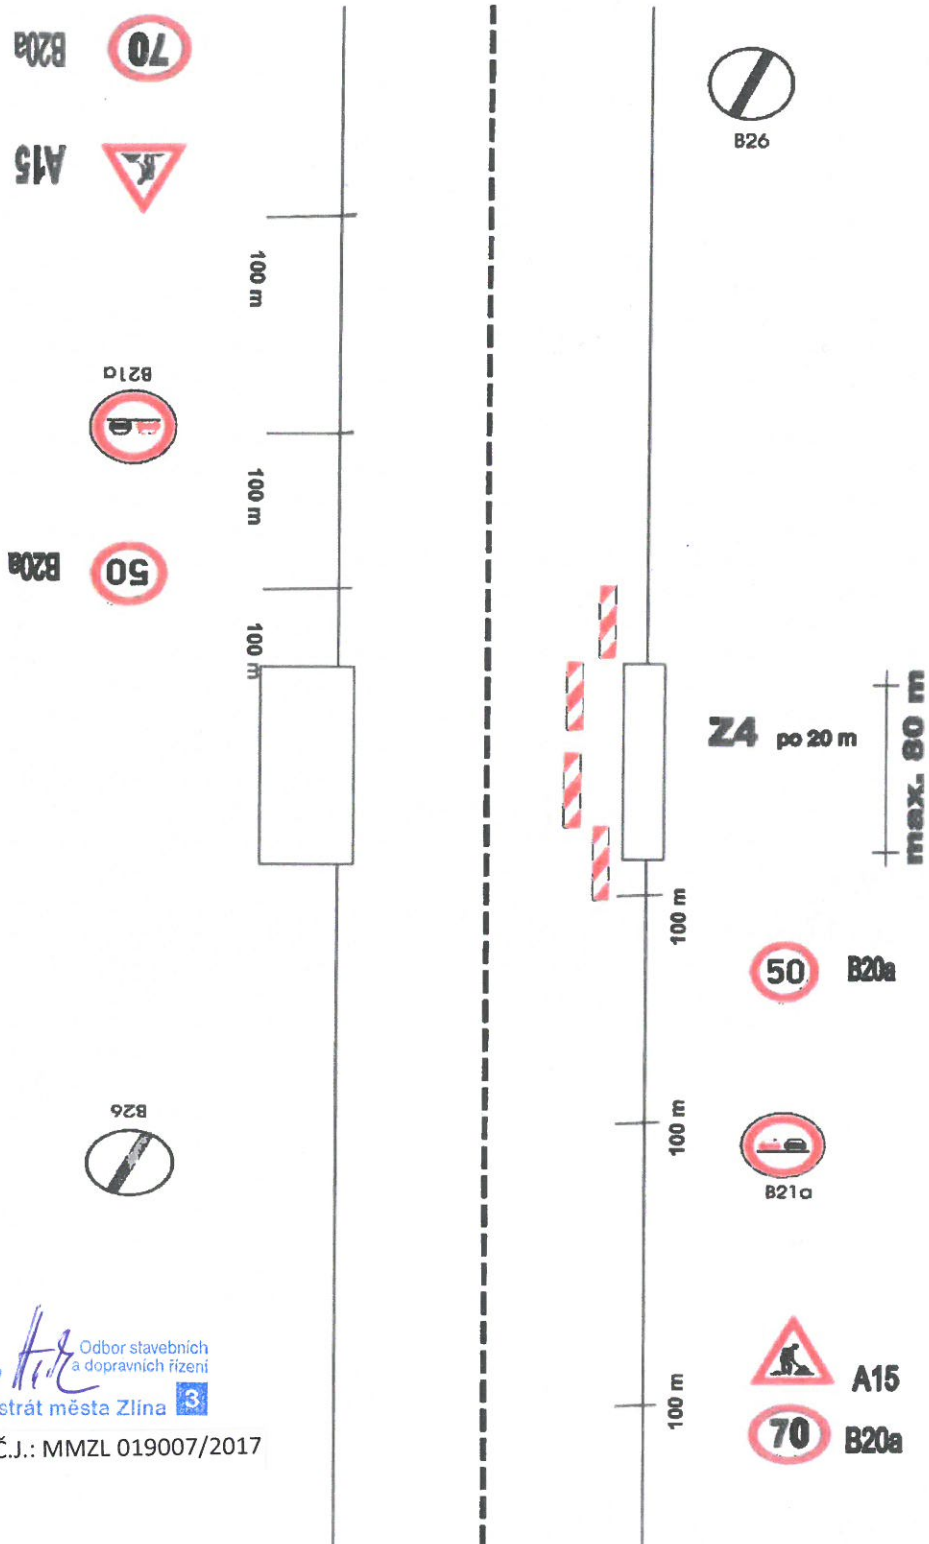

zlin. *Heřek* Odbor stavebních a dopravních řízení
Magistrát města Zlína 3

PŘÍLOHA K Č.J.: MMZL 019007/2017

PŘÍLOHA K Č.J.:

KRPZ-594-710J-2017 -1505076

POLICIE ČESKÉ REPUBLIKY
KRAJSKÉ ŘEDEMELSTVÍ POLICIE
ZLÍNSKÝ ÚJEZD
DOPRAVNÍ INSPEKTOŘÁT ZLÍN
760 01 ZLÍN, NÁM. T. G. MASARYKA 3218

SCHÉMA PDZ PRO PROVÁDĚNÍ TĚCHTO ČINNOSTÍ:

Schéma C/13, TP 66

- Sečení travních porostů
- Mytí směrových sloupků
- Zametání komunikací
- Osazování dopravních značek


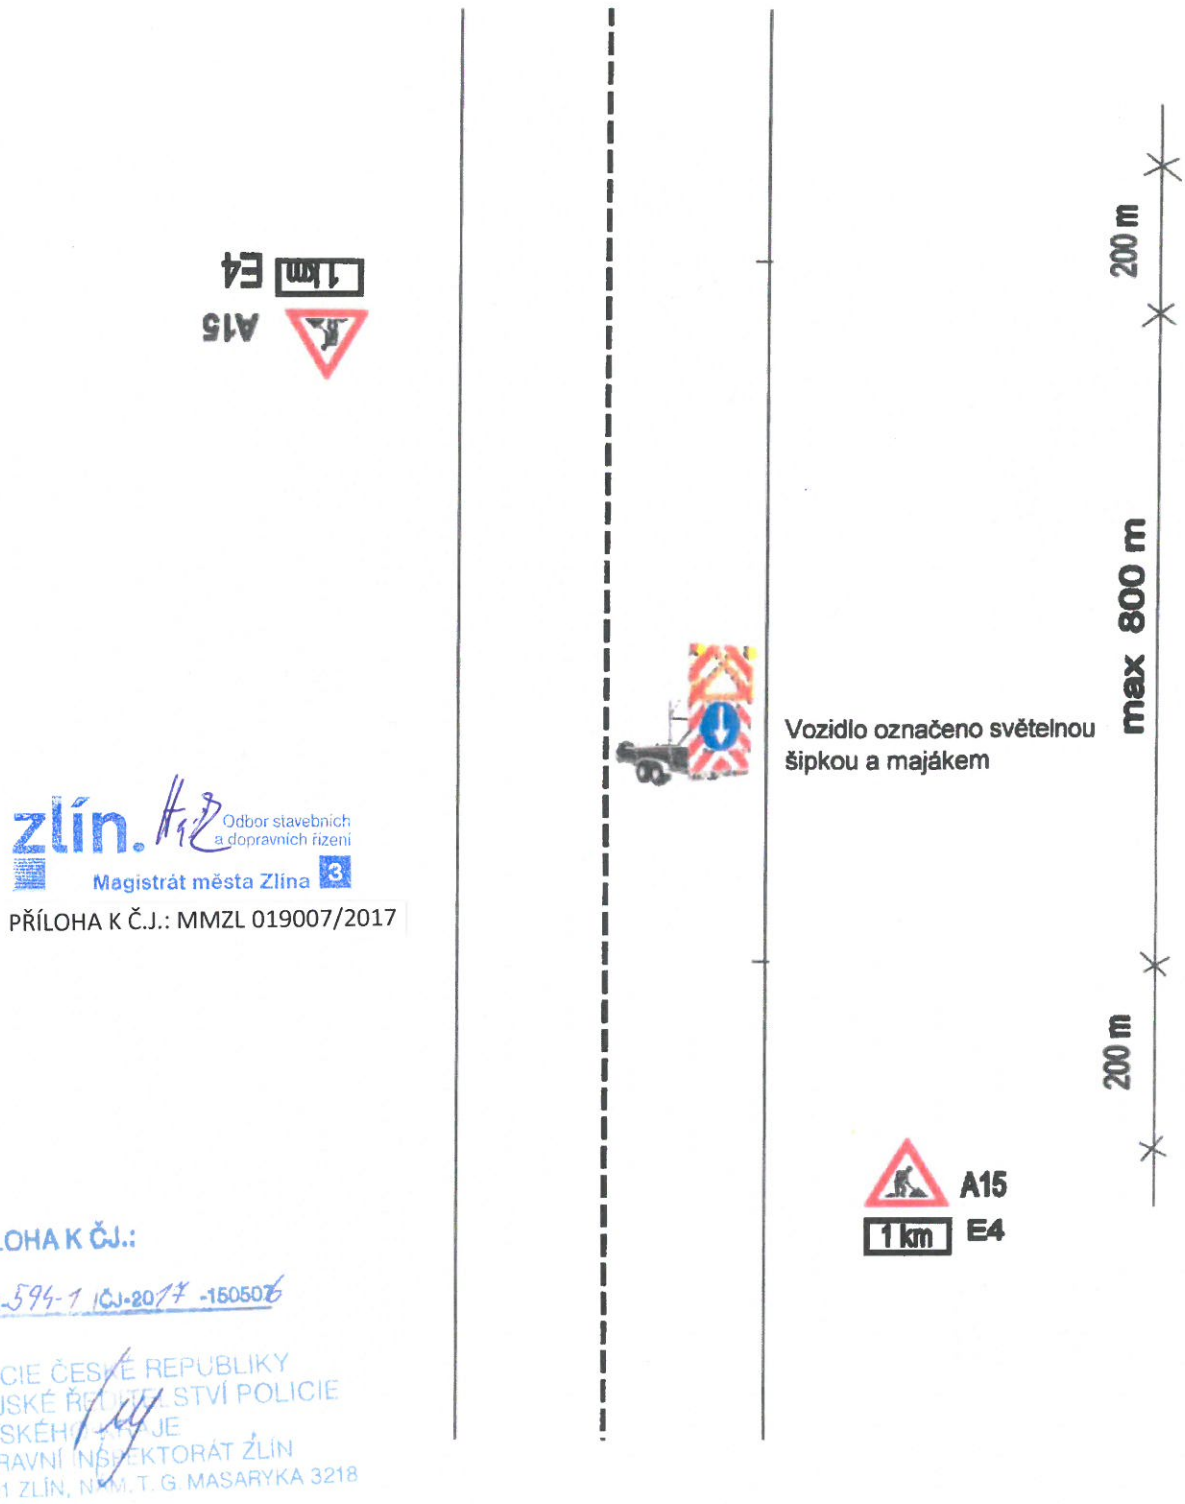


SCHÉMA PDZ PRO PROVÁDĚNÍ TĚCHTO ČINNOSTÍ:

→ Vysprávký obalovanou směsí

A) Mimo obec - schéma C/2, TP 66

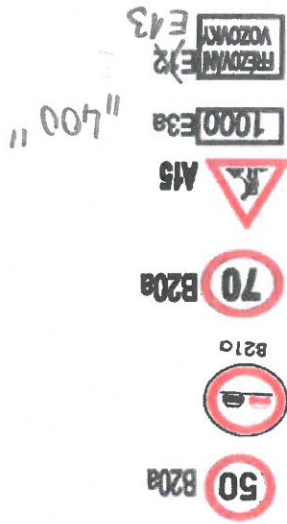


PŘÍLOHA K Č.J.: MMZL 019007/2017



PŘÍLOHA K Č.J.:

KRPZ-599-1 ICJ-2017 -150506

POLICIE ČESKÉ REPUBLIKY
KRAJSKÉ ŘEDITELSTVÍ POLICIE
ZLÍNSKÉHO KRAJE
DOPRAVNÍ INSPEKTORÁT ŽLÍN
760 01 ŽLÍN, NÁM. T. G. MASARYKA 321F

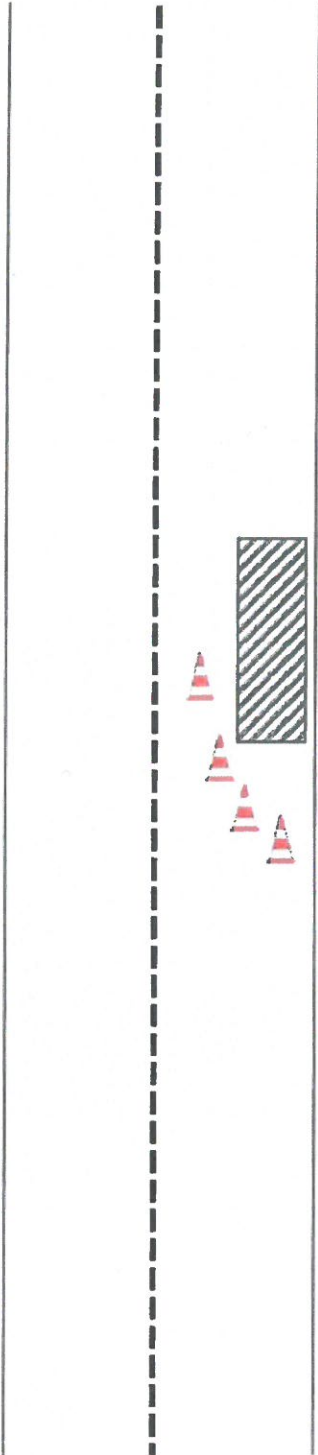

Kužely Z1 (nebo D2 c. Z4a)



"400"
E13

V případě provádění prací v nepřehledných úsecích bude použito PDZ dle schématu C/5 TP 66 - řízení světelnými signály.

SCHÉMA PDZ PRO PROVÁDĚNÍ TĚCHTO ČINNOSTÍ:

→ Vysprávky TURBO
→ Sanace trhlin - zálivky

A) Mimo obec - schéma C/2, TP 66



100 m

100 m

100 m



+ PODELNÁ UZÁVĚRA OBOUSTRANNÝMI
SMĚROVACÍMI DESKAMI DLE TP 66

+ PŘÍČNÁ UZÁVĚRA JEDNOSTRANNÝMI
SMĚROVACÍMI DESKAMI DLE TP 66
PŘÍLOHA K ČJ.: (PŘED I ZA PRAC.
MÍSTEM)

KRPZ-594-1 IČJ-2017-1505076

POLICIE ČESKÉ REPUBLIKY
KRAJSKÉ ŘEŠITELSTVÍ POLICIE
ZLÍNSKÉHO KRAJE
DOPRAVNÍ INSPEKTORÁT ŽLÍN
760 01 ŽLÍN, NÁM. T. G. MASARYKA 321B

100 m



100 m



100 m



zlín. Odbor stavebních
a dopravních řízení
Magistrát města Zlína 3

PŘÍLOHA K ČJ.: MMZL 019007/2017



V případě provádění prací v nepřehledných úsecích bude použito PDZ dle schématu C/5 TP 66 - řízení světelnými signály.

SCHÉMA PDZ PRO PROVÁDĚNÍ TĚCHTO ČINNOSTÍ:

- Bagrování příkop
- Svahování
- Opravy a zřizování svodidel

A) Mimo obec - schéma C/2, TP 66



zlín. *AE* Odbor stavebních a dopravních řízení
Magistrát města Zlína


PŘÍLOHA K Č.J.: MMZL 019007/2017



PŘÍLOHA K Č.J.:


PDZ-594-110J-2017-150506

POLICIE ČESKÉ REPUBLIKY
KRAJSKÉ ŘEDÍTELSTVÍ POLICIE
ZLÍNSKÉHO ÚJEZDU
DOPRAVNÍ INSPEKTORÁT ZLÍN
760 01 ZLÍN, NÁM. T. G. MASARYKA 321B

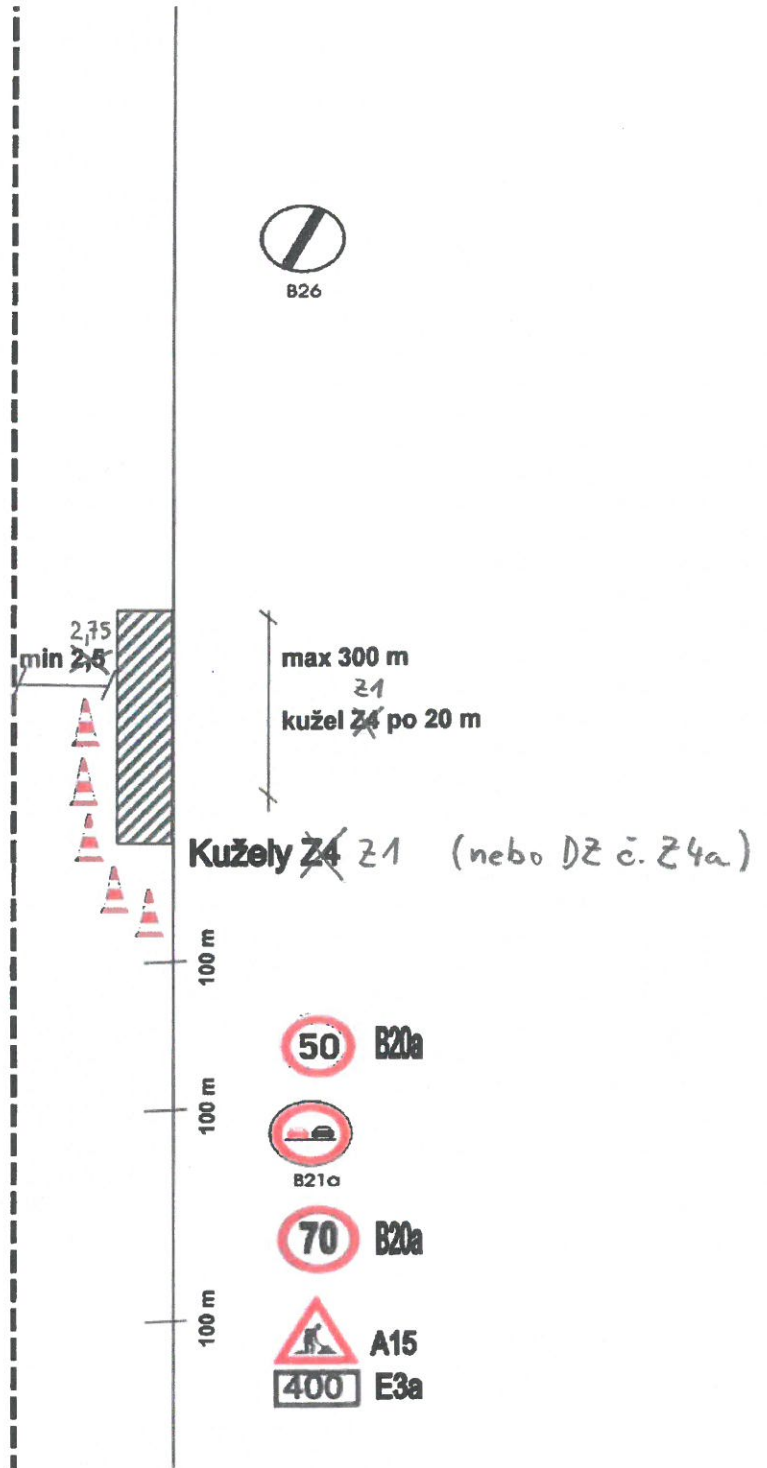

V případě provádění prací v nepřehledných úsecích bude použito PDZ dle schématu C/5 TP 66 - řízení světelnými signály.

~~SCHÉMA PDZ PRO PROVÁDĚNÍ TĚCHTO ČINNOSTÍ:~~
~~Práce na I. třídě~~

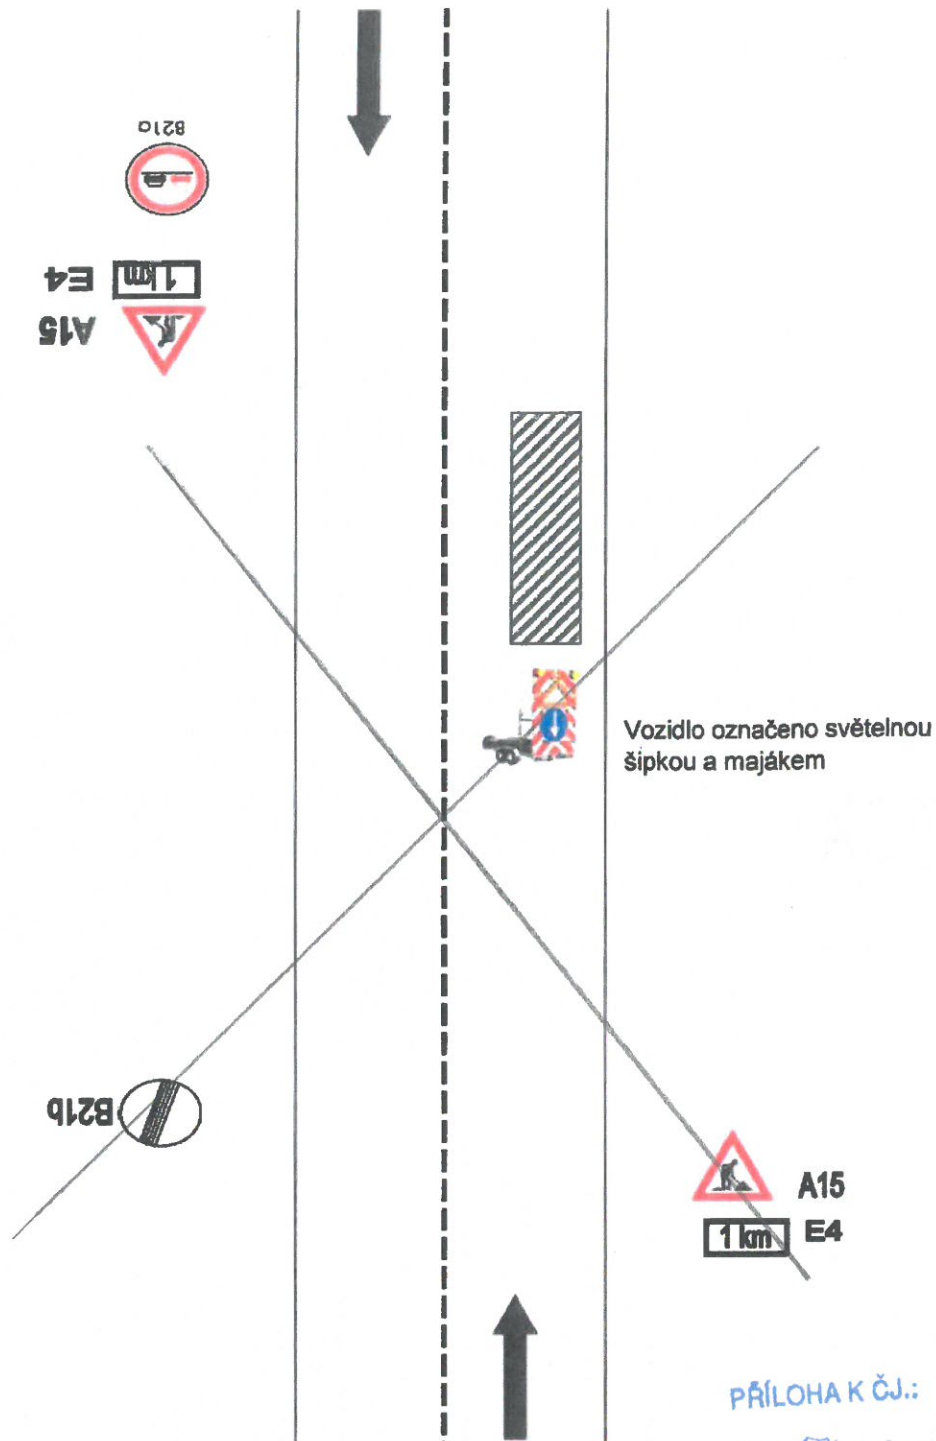

PŘÍLOHA K ČJ.:


KRPZ-594-9 ICJ-2017 -1505076

POLICIE ČESKÉ REPUBLIKY
 KRAJSKÉ ŘEDITELSTVÍ POLICIE
 ZLÍNSKÉHO KRAJE
 DOPRAVNÍ INSPEKTORÁT ŽLÍN
 760 01 ZLÍN, NÁM. T. G. MASARYKA 3218

SCHÉMA PDZ PRO PROVÁDĚNÍ TĚCHTO ČINNOSTÍ:

→ Vysprávký obalovanou směsí

B) V obci - schéma B/1, TP 66

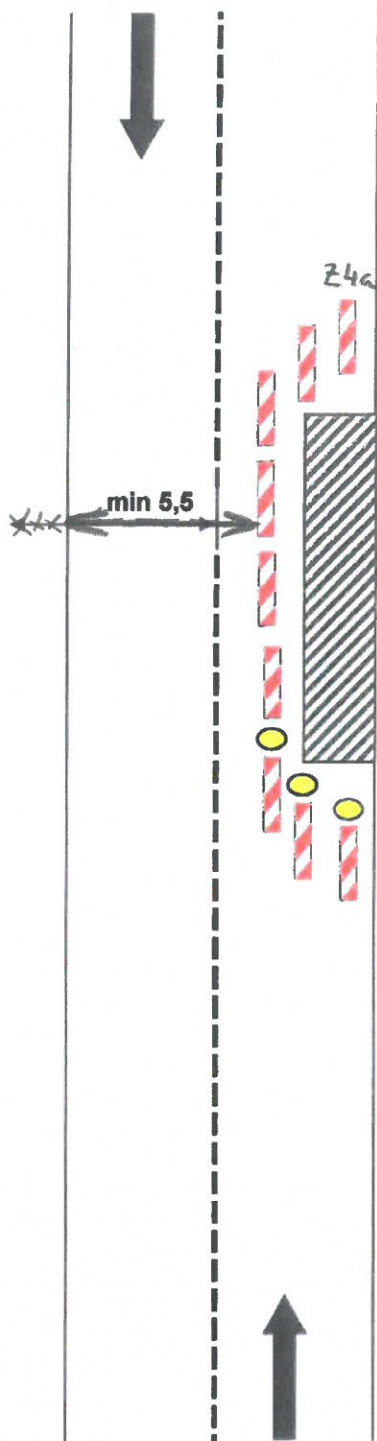

cca 50 m

A15



Z4a

min 5,5

zlín. *H. J.*
Odbor stavebních
a dopravních řízení
Magistrát města Zlína 3

PŘÍLOHA K Č.J.: MMZL 019007/2017

PŘÍLOHA K Č.J.:

KRPZ-594-7 ICJ-2017 -150507

POLICIE ČESKÉ REPUBLIKY
KRAJSKÉ ŘEŠITELSTVÍ POLICIE
ZLÍNSKÉHO KRAJE
DOPRAVNÍ INSPEKTORÁT ŽLÍN
760 01 ŽLÍN, NÁM. T. G. MASARYKA 3218

A15
cca 50 m

B/6

V případě provádění prací v nepřehledných úsecích bude použito PDZ dle schématu ~~C/5~~ TP 66 - řízení světelnými signály.


SCHÉMA PDZ PRO PROVÁDĚNÍ TĚCHTO ČINNOSTÍ:

- Vysprávký TURBO
- Sanace trhlin - zálivky

B) V obci - schéma B/1, TP 66

cca 50 m

A15

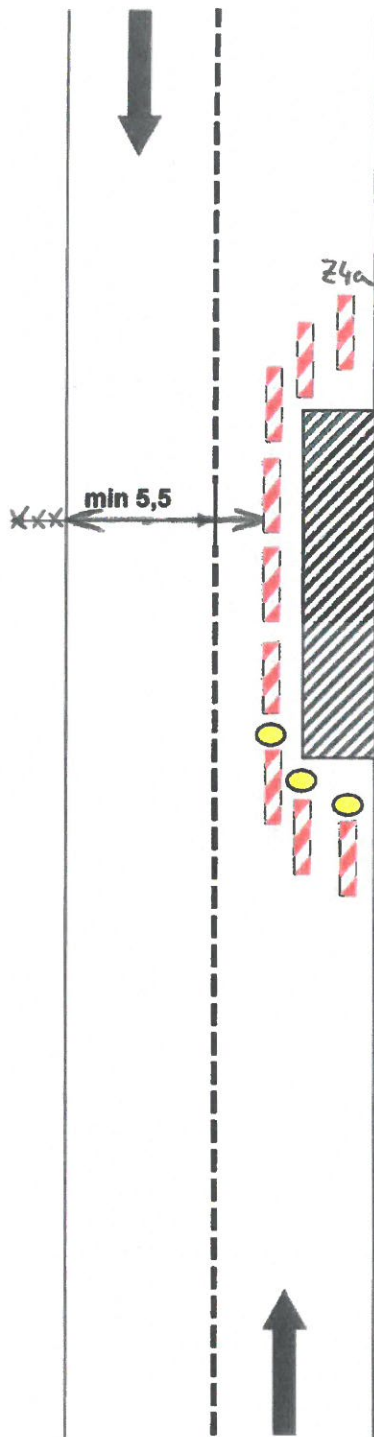

PŘÍLOHA K ČJ.:

KRPZ-594-1 KČJ-2017 -160506

POLICIE ČESKÉ REPUBLIKY
KRAJSKÉ ŘEDITELSTVÍ POLICIE
ŽLÍNSKÉHO KRAJE
DOPRAVNÍ INSPEKTORÁT ŽLÍN
760 01 ŽLÍN, NÁM. T. G. MASARYKA 3218

zlín. *Heř* Odbor stavebních
a dopravních řízení
Magistrát města Zlína 3

PŘÍLOHA K ČJ.: MMZL 019007/2017

A15
cca 50 m

D16

V případě provádění prací v nepřehledných úsecích bude použito PDZ dle schématu D16 TP 66 - řízení světelnými signály.


SCHÉMA PDZ PRO PROVÁDĚNÍ TĚCHTO ČINNOSTÍ:

B) V obci - schéma B/1, TP 66

→ Sečení travních porostů

- Mytí směrových sloupků
- Zametání komunikací
- Osazování dopravních značek

cca 50 m

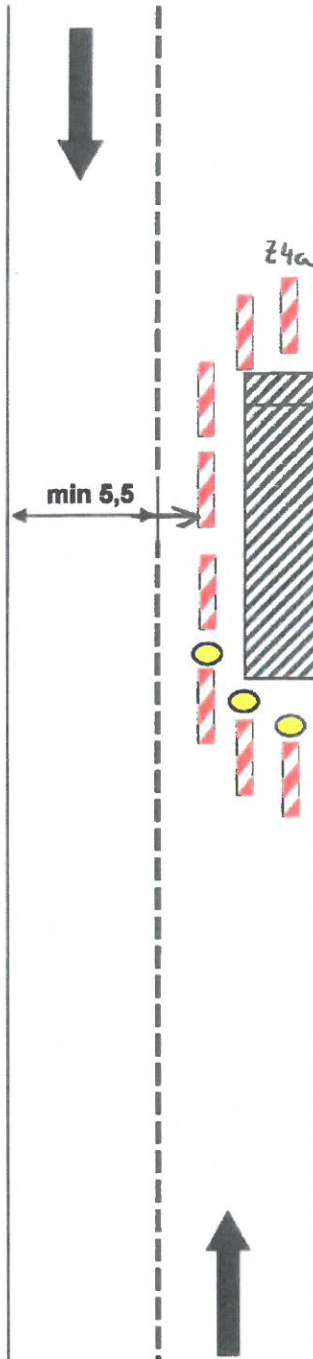

PŘÍLOHA K Č.J.:

KRPZ-594-1 10J-2017 -150506

POLICIE ČESKÉ REPUBLIKY
KRAJSKÉ ŘEDITELSTVÍ POLICIE
ZLÍNSKÉHO KRAJE
DOPRAVNÍ INSPEKTORÁT ŽLÍN
760 01 ZLÍN, NÁM. T. G. MASARYKA 3218



zlín. *h.r.* Odbor stavebních
a dopravních řízení
Magistrát města Zlína 3

PŘÍLOHA K Č.J.: MMZL 019007/2017

B16



V případě provádění prací v nepřehledných úsecích bude použito PDZ dle schématu ~~D16~~ TP 66 - řízení světelnými signály.

SCHÉMA PDZ PRO PROVÁDĚNÍ TĚCHTO ČINNOSTÍ:

- Udržovací nátěr

A) MIMO OBEČ - DLE SCHÉMATU C12 TP 66

1 km E3a "400m"

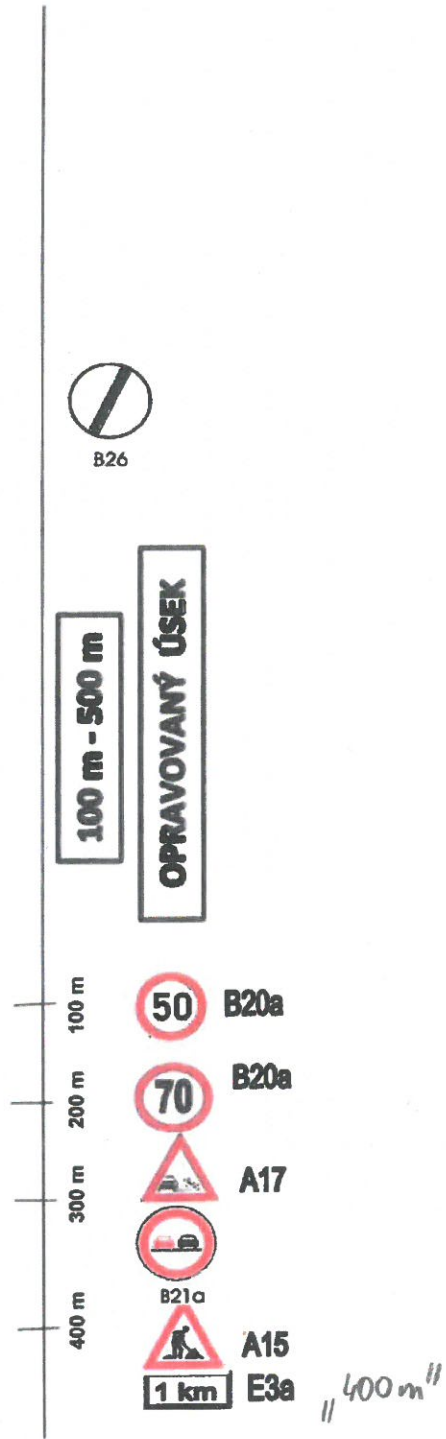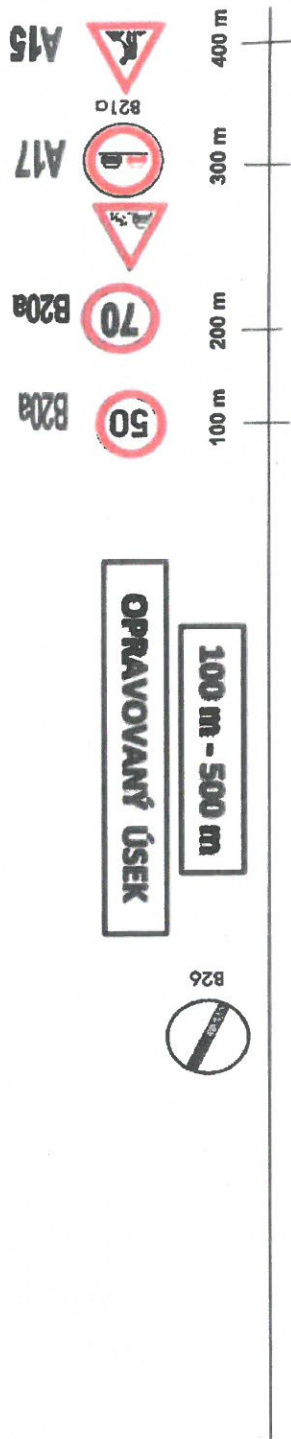

V PŘÍPADĚ PROVÁDĚNÍ PRACÍ V NEPŘEHLEDNÝCH ÚSECÍCH BUDE POUŽITO PDŽ DLE SCHÉMATU C/5 TP66 - ŘÍZENÍ SSŽ.

PŘÍLOHA K ČJ.:

KRPZ-593-1 IČJ-2017-1505076

POLICIE ČESKÉ REPUBLIKY
KRAJSKÉ ŘEDITELSTVÍ POLICIE
ZLÍNSKÉHO KRAJE
DOPRAVNÍ INSPEKTORÁT ZLÍN
760 01 ZLÍN, NÁM. T. G. MASARYKA 321B