

# ÚZEMNÍ PLÁN KARLOVICE

## KOORDINAČNÍ VÝKRES

### Legenda

#### STAV NÁVRH

5	číslo plochy s rozdílným způsobem využití
	řešené území
	zastavěné území k 1. 7. 2015
	zastavitelné plochy
	vrstevnice 2m
	parcelní kresba
	vnitřní kresba parcel

	biocentra ÚSES
	biokoridory ÚSES
	plochy občanského vybavení
	P* P* plochy veřejných prostranství
	DS DS plochy pro silniční dopravu
	SO.3 SO.3 plochy smíšené obytné vesnické
	V V plochy výroby a skladování
	T* T* plochy technické infrastruktury
	Z Z plochy zemědělské
	K K plochy krajinné zeleně
	WT plochy vodních ploch a toků
	P P plochy přírodní
	L L plochy lesní
	BI BI plochy individuálního bydlení
	RI RI plochy rodinné rekreace

#### STAV NÁVRH

	objekt v památkovém zájmu
	pietní místo (válečný hrob)
	objekt požární ochrany
	archeologické naleziště II. kategorie

#### OCHRANA PŘÍRODY, KRAJINA

	místo vyhlídky
	pohledový horizont
	pásma 50m od lesa

#### ENERGETIKA, SPOJE


	trafostanice
	vedení elektrické sítě VN 1-35kV
	STL plynovod
	telekomunikační kabel
	radioreléová trasa
	OP elektrické sítě

#### VODNÍ HOSPODÁŘSTVÍ

	vodojem
	čistírna odpadních vod
	přečerpávací stanice
	odpadních vod
	vodovodní síť
	kanalizační síť
	Hlubocký potok
	investice do půdy (plochy meliorací)

#### DOPRAVA

	autobusová zastávka
	silnice III. tř.
	cyklistická trasa

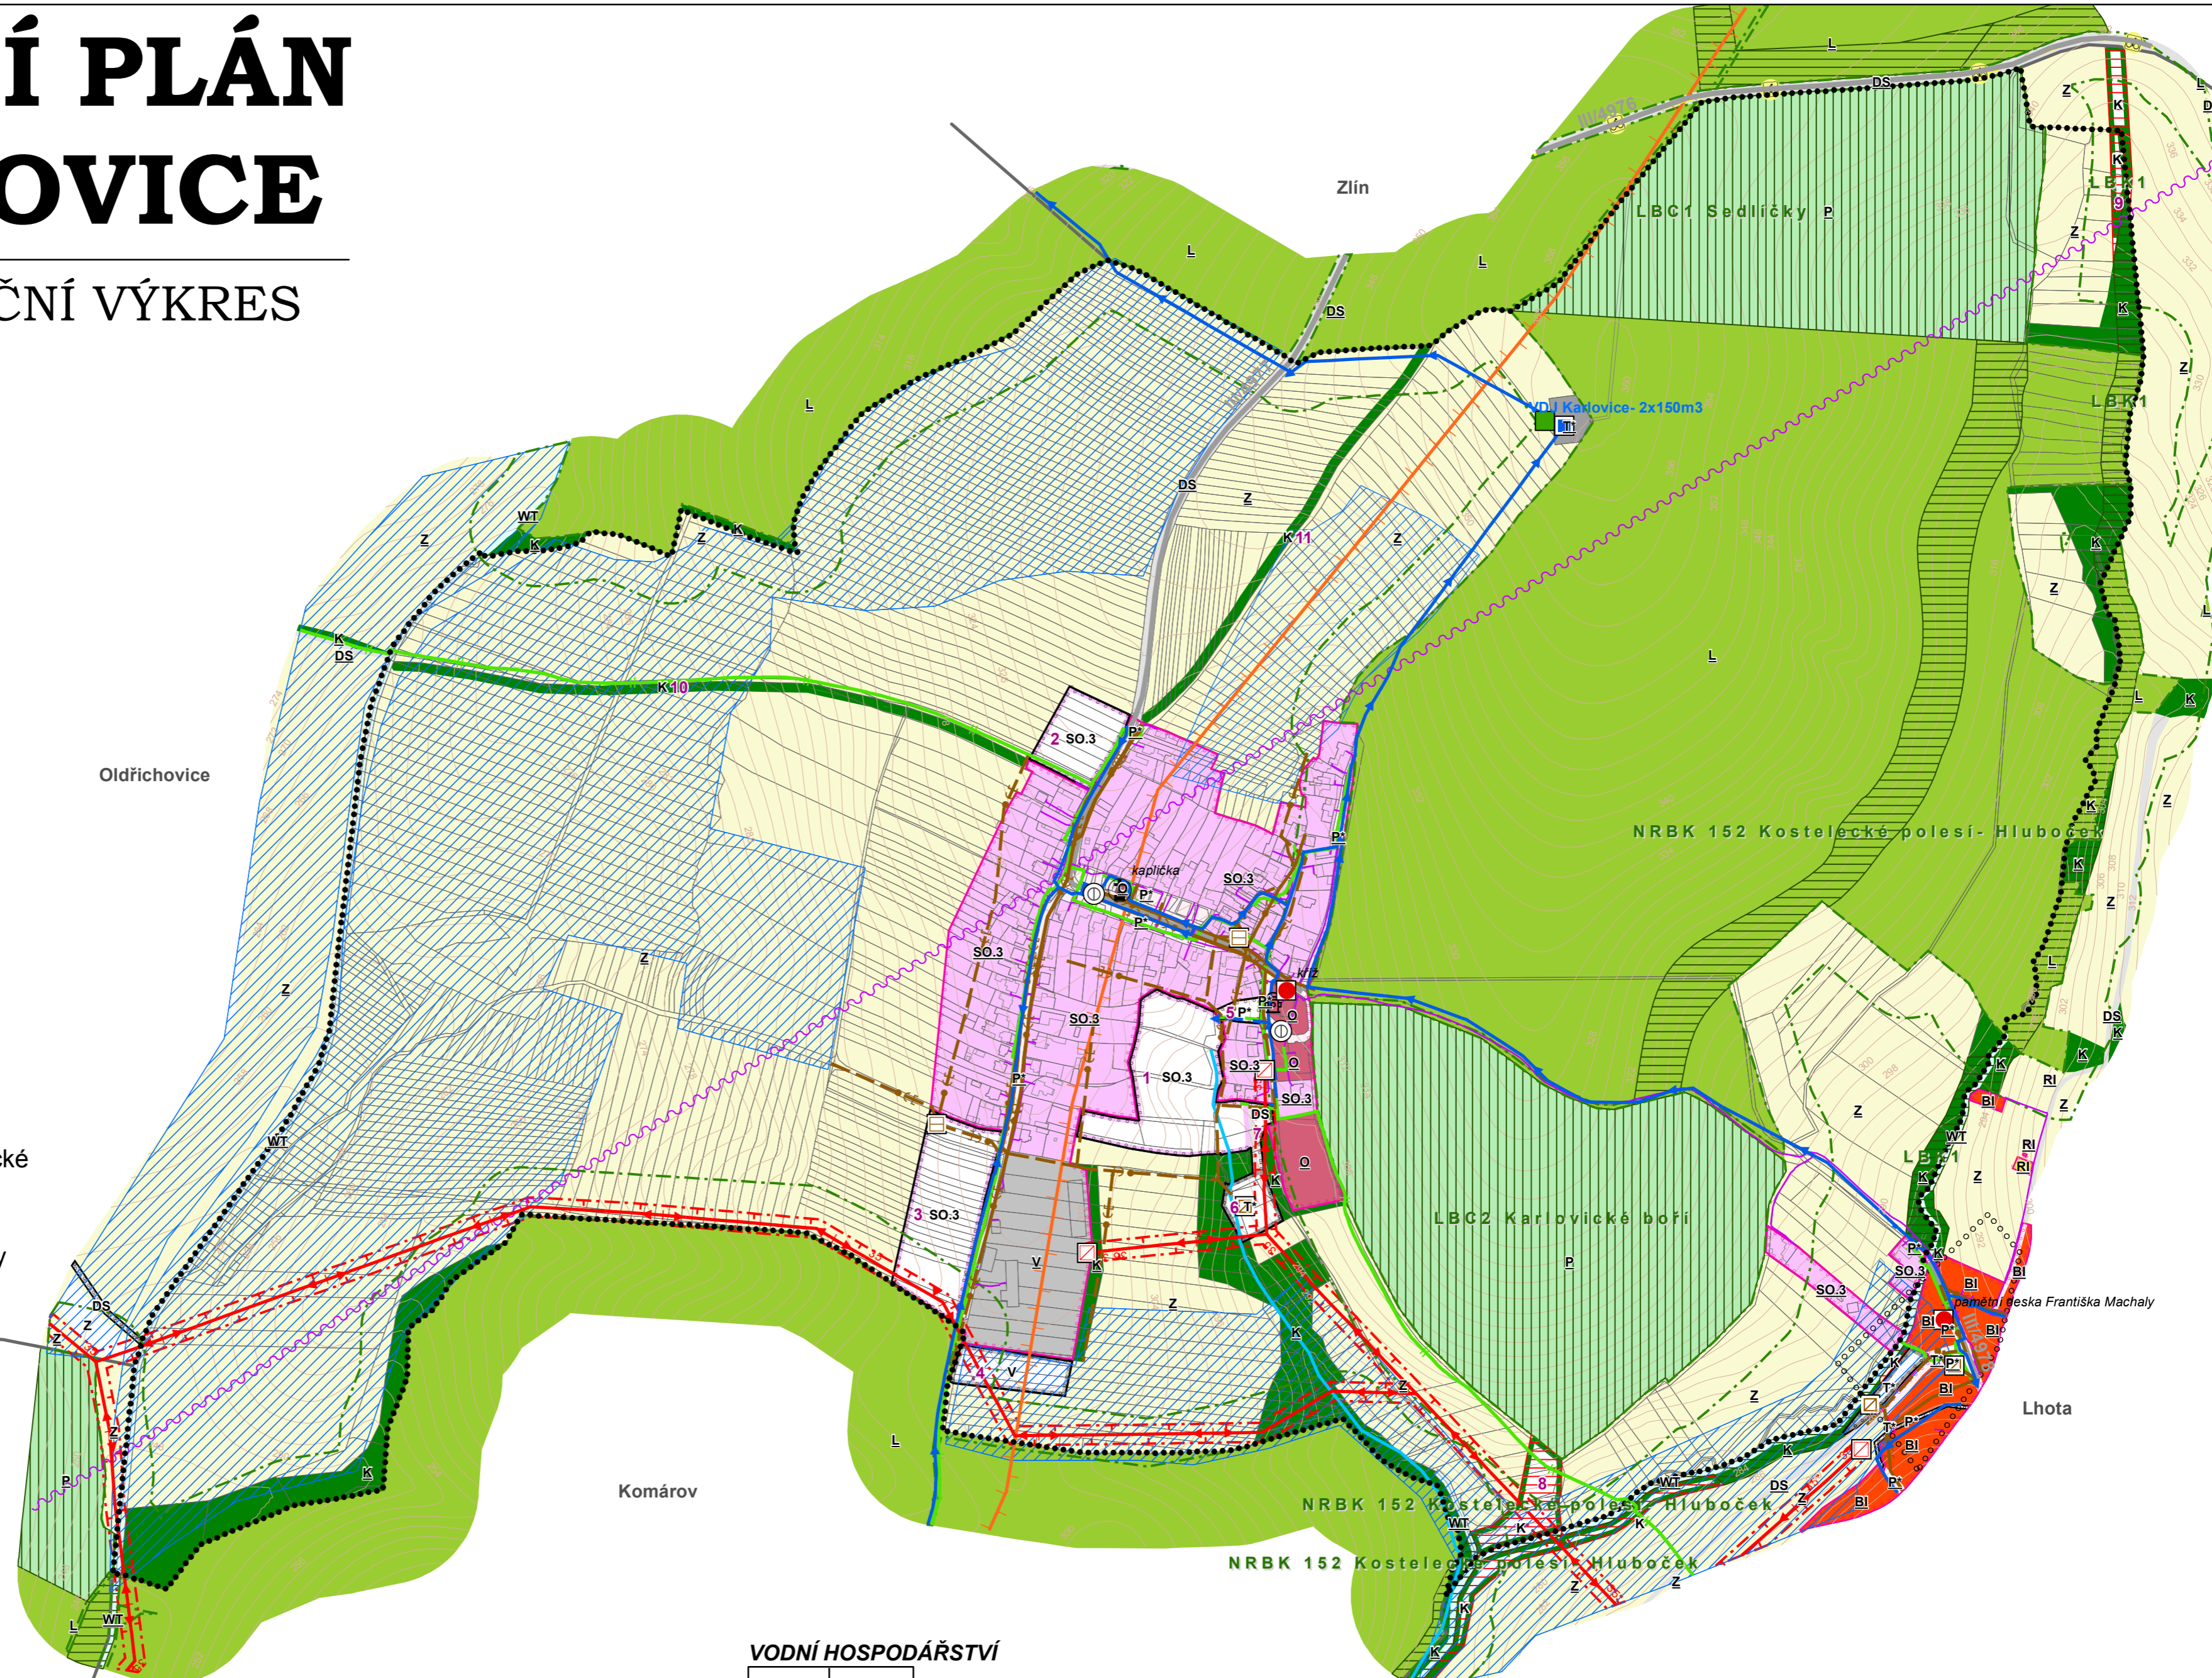

#### PŘÍLOHA Č. 4

HLAVNÍ PROJEKTANT:	<b>STEMIO, a.s.</b> sídlu: LAZARSKÁ 1718/3, 110 00 PRAHA 1 provozovna: J. STAŠI 165, 763 02 ZLÍN- MALENOVICE tel./fax: + 420 577 158 529 mobil: +420 731 653 834 email: zlin@stemio.cz	ČÍSLO PARÉ:	AUTORIZACE:
OBJEDNATEL:	<b>Obec KARLOVICE</b>	DATUM:	srpen 2015
POŘIZOVATEL:	<b>MAGISTRÁT MĚSTA ZLÍNA</b> Odbor stavebních a dopravních řízení Oddělení územního plánování	ZAKÁZKA ČÍSLO:	15_323
NÁZEV AKCE:	<b>ÚZEMNÍ PLÁN KARLOVICE</b>	ARCHITEKT:	Ing. arch. Vladimír Pokluda
OBSAH:	<b>KOORDINAČNÍ VÝKRES</b>	STUPEŇ:	NÁVRH KE SPOLEČNÉMU JEDNÁNÍ
		MĚŘÍTKO:	1:5 000
		ČÍSLO VÝKRESU:	II.B2