

ÚZEMNÍ PLÁN KARLOVICE

KOORDINAČNÍ VÝKRES

Legenda

STAV NÁVRH

5	číslo plochy s rozdílným způsobem využití
	řešené území
	zastavěné území k 1. 7. 2015
	zastavitelné plochy
	vrstevnice 2m
	parcelní kresba
	vnitřní kresba parcel

	biocentra ÚSES
	biokoridory ÚSES
	Q plochy občanského vybavení
	P* plochy veřejných prostranství
	DS plochy pro silniční dopravu
	SO.3 plochy smíšené obytné vesnické
	V plochy výroby a skladování
	T* plochy technické infrastruktury
	Z* plochy sídelní zeleně
	K plochy krajinné zeleně
	WT plochy vodních ploch a toků
	Z plochy zemědělské
	P plochy přírodní
	L plochy lesní
	BI plochy individuálního bydlení
	RI plochy rodinné rekreace

STAV NÁVRH

	objekt v památkovém zájmu
	pietní místo (válečný hrob)
	objekt požární ochrany
	archeologické naleziště II. kategorie

OCHRANA PŘÍRODY, KRAJINA

	místo vyhlídky
	pohledový horizont
	pásma 50m od lesa

ENERGETIKA, SPOJE


	trafostanice
	vedení elektrické sítě VN 1-35kV
	STL plynovod
	telekomunikační kabel
	radioreléová trasa
	OP elektrické sítě

VODNÍ HOSPODÁŘSTVÍ

	vodojem
	čistírna odpadních vod
	přečerpávací stanice
	odpadních vod
	vodovodní síť
	kanalizační síť
	Hlubocký potok
	investice do půdy (plochy meliorací)

DOPRAVA

	autobusová zastávka
	silnice III. tř.
	cyklistická trasa

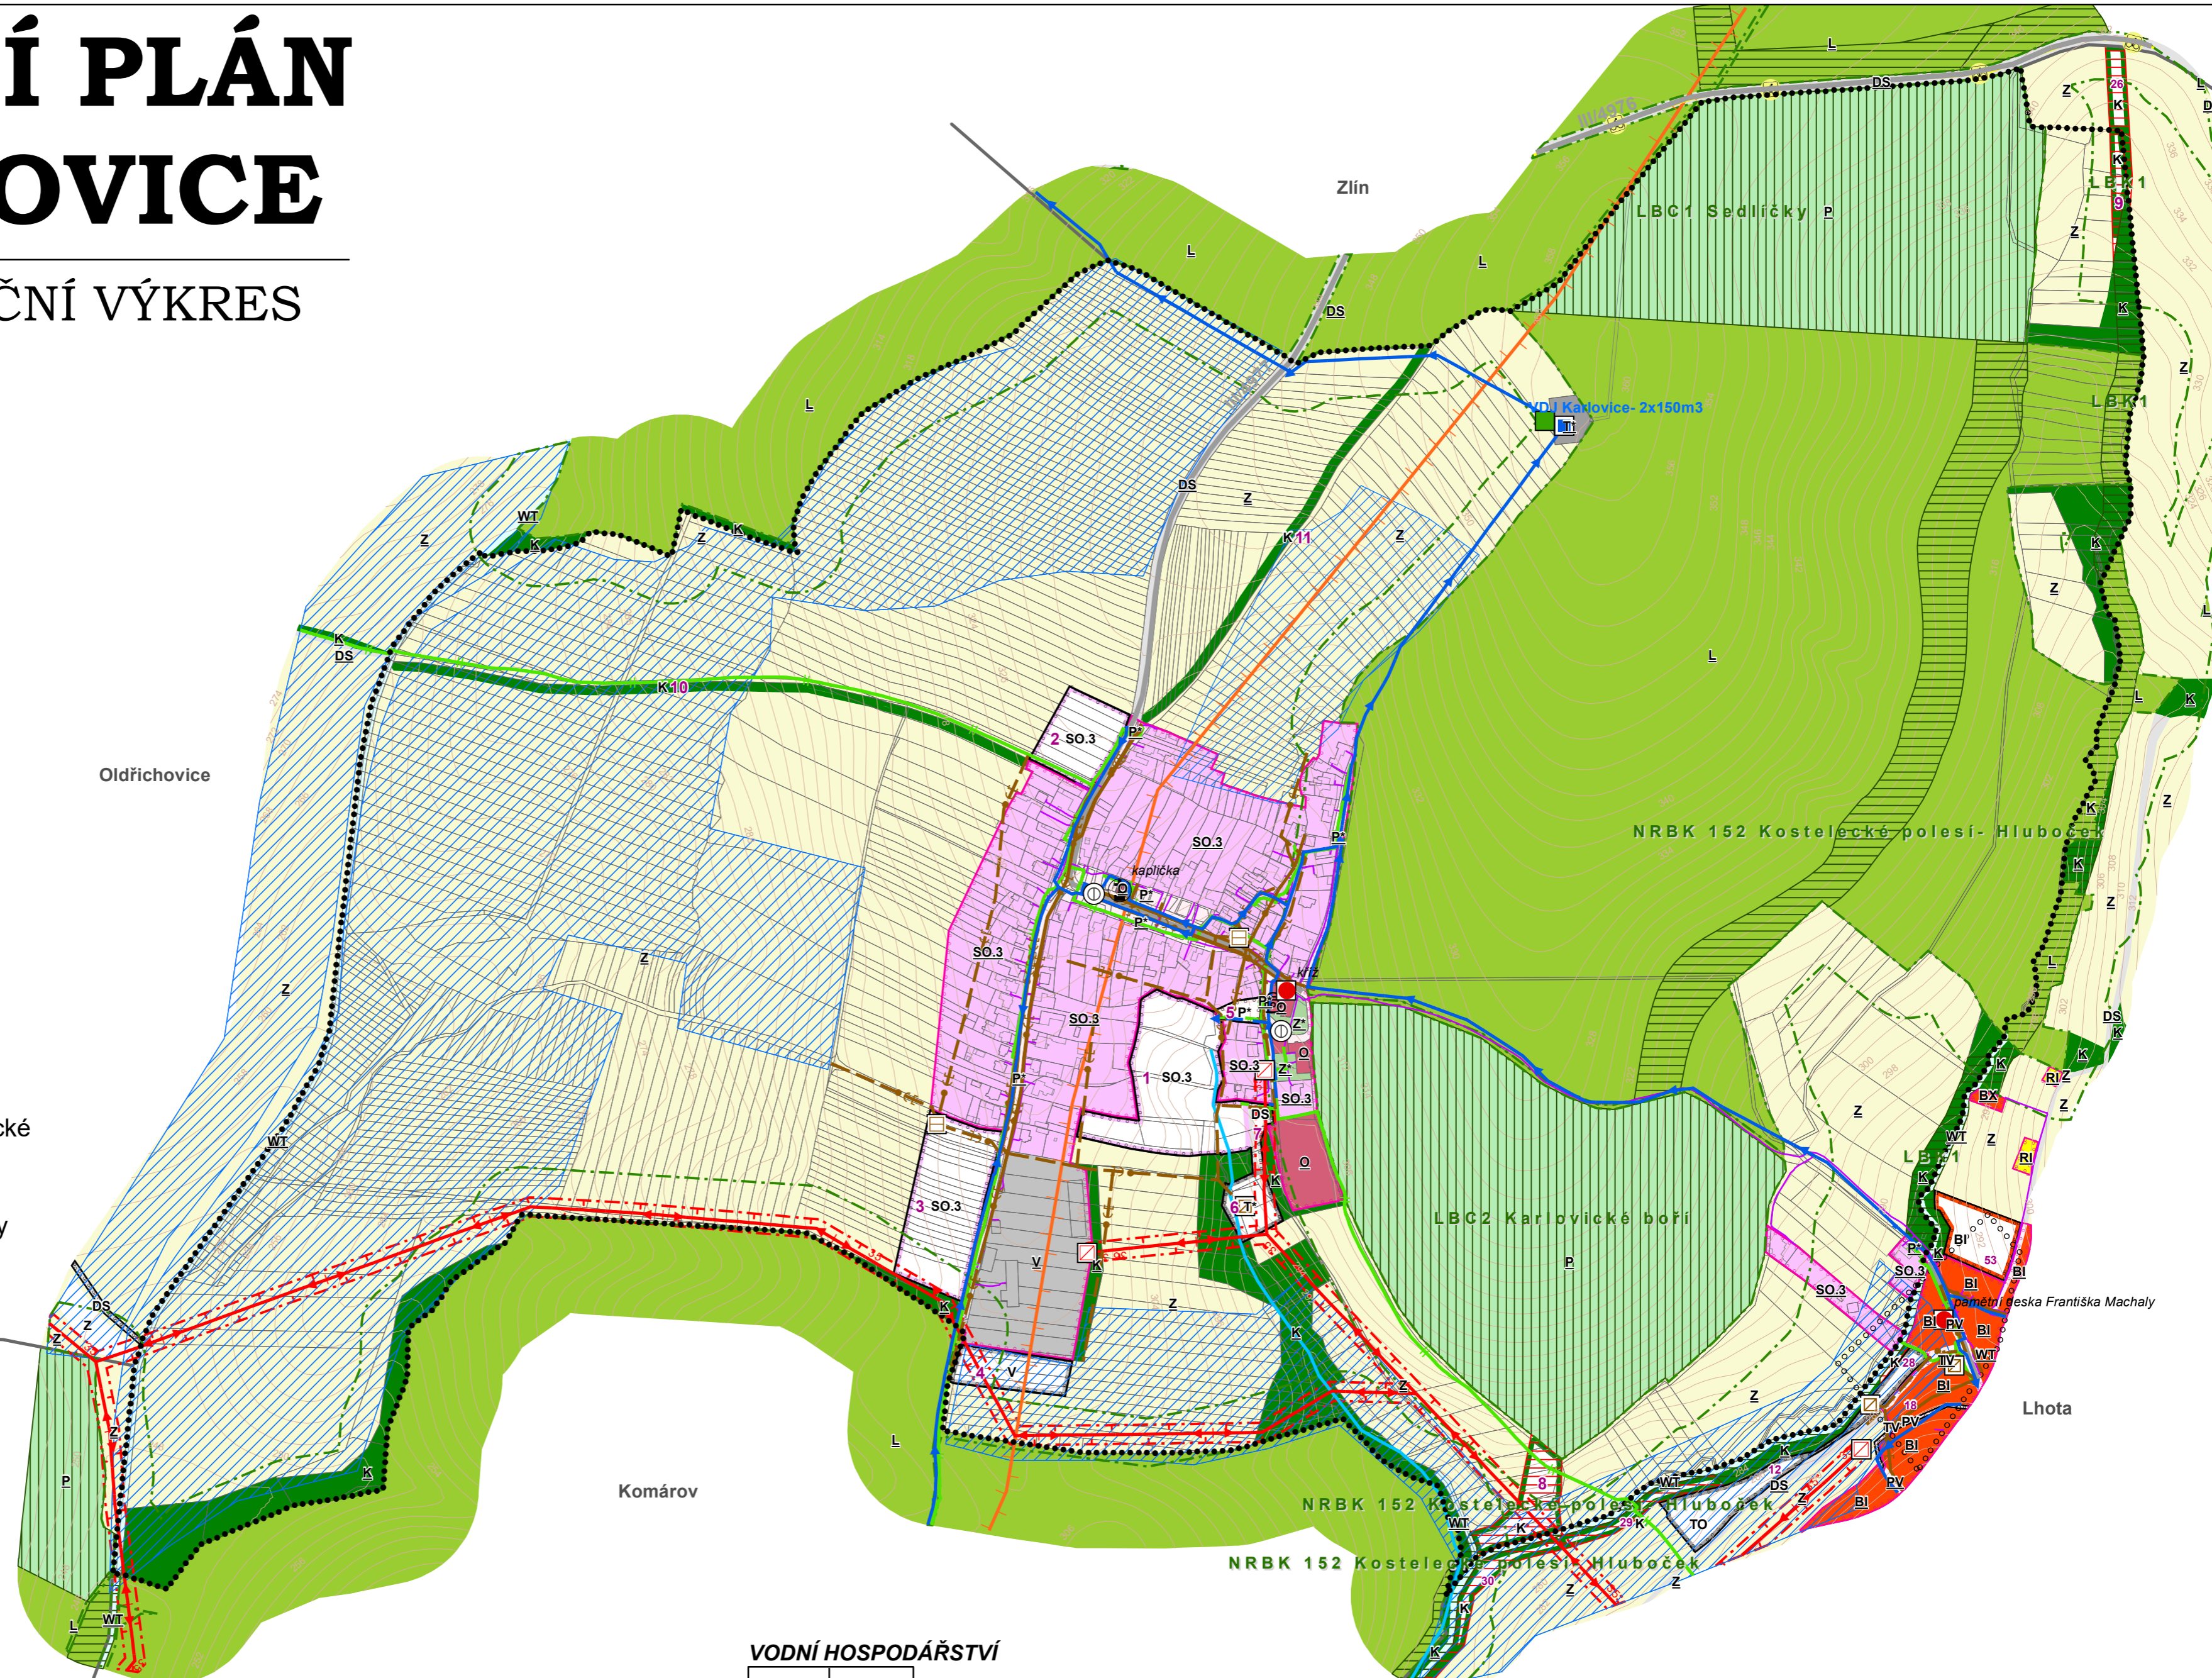

PŘÍLOHA Č. 4

HLAVNÍ PROJEKTANT:	STEMIO, a.s. sídlu: LAZARSKÁ 1718/3, 110 00 PRAHA 1 provozovna: J. STAŠÍ 165, 763 02 ZLÍN- MALENOVICE tel./fax: + 420 577 158 529 mobil: +420 731 653 834 email: zlin@stemio.cz	ČÍSLO PARÉ:	AUTORIZACE:
OBJEDNATEL:	Obec KARLOVICE	DATUM:	září 2016
POŘIZOVATEL:	MAGISTRÁT MĚSTA ZLÍNA Středisko územního plánování	ZAKÁZKA ČÍSLO:	15_323
NÁZEV AKCE:	ÚZEMNÍ PLÁN KARLOVICE	ARCHITEKT:	Ing. arch. Vladimír Pokluda
OBSAH:	KOORDINAČNÍ VÝKRES	STUPEŇ:	ČISTOPIS
		MĚŘÍTKO:	1:5 000
		ČÍSLO VÝKRESU:	II.B2